

ΕΦΗΜΕΡΙΣ ΤΗΣ ΚΥΒΕΡΝΗΣΕΩΣ
ΤΗΣ ΕΛΛΗΝΙΚΗΣ ΔΗΜΟΚΡΑΤΙΑΣ

ΑΘΗΝΑ 15 ΔΕΚΕΜΒΡΙΟΥ 1987	ΤΕΥΧΟΣ ΤΕΤΑΡΤΟ	ΑΡΙΘΜΟΣ ΦΥΛΛΟΥ 1199

ΠΕΡΙΕΧΟΜΕΝΑ

ΠΟΛΕΟΔΟΜΙΑ
ΑΠΟΦΑΣΕΙΣ

ΠΟΛΕΟΔΟΜΙΑ
ΑΠΟΦΑΣΕΙΣ

Αριθ. Α.Π. 3914 (1)

Τροποποίηση του ρυμοτομικού σχεδίου της πόλεως Λιβαδειάς στις πιν. 16, 17, 22 και 23.

Ο ΝΟΜΑΡΧΗΣ ΒΟΙΩΤΙΑΣ

Έχοντας υπόψη:

1. Τις διατάξεις του Ν. Δ/τος της 17ης Ιουλίου 1923 όπως μεταγενέστερα τροποποιήθηκαν και συμπληρώθηκαν και ειδικώτερα τα άρθρα 3 και 70.

2. Τις διατάξεις του Α.Ν. 314/1968 (ΦΕΚ 47/Α) όπως τροποποιήθηκαν και συμπληρώθηκαν 1018/71 Ν. Δ/γμα (ΦΕΚ 220/Α) και με την παρ. 3 του άρθρου 34 του Ν. 1557/85 (ΦΕΚ 210 Α).

3. Τις διατάξεις του υπ' αρ. 183/1986 Π. Δ/γματος (ΦΕΚ 70/Α) και ειδικότερα το άρθρο 1 παρ. α.

4. Την υπ' αρ. 186/1986 απόφαση του Δημοτικού Συμβουλίου Λιβαδειάς.

5. Την υπ' αρ. 95/15.10.87 γνωμοδότηση του συμβουλίου Χωροταξίας Οικισμού και Περιβάλλοντος του Ν. Βοιωτίας, αποφασίζουμε:

Άρθρο 1.

Εγκρίνεται η τροποποίηση του παλιού ρυμοτομικού σχεδίου της πόλεως Λιβαδειάς στις πιν. 16, 17, 22 και 23 ως εξής:

α) Παρά των ιδιοκτησιών Τζαμτζή, Ταγκαλέγκα και στην απέναντι πλευρά παρά των ιδιοκτησιών Ταλαμπάση, Πελεχάνου και μέχρι το όριο ιδιοκτησίας Πιπερίνα – Ροζάνα όπως φαίνονται στο συνημμένο τοπογραφικό που συνοδεύει την 186/1986 απόφαση Δημοτικού συμβουλίου Λιβαδειάς.

β) Το υπόλοιπο τμήμα παρά των ιδιοκτησιών Ροζάνα Στάθη και Παλαιολόγου θα εξεταστεί από τη μελέτη ΠΜΕΑ Λιβαδειάς.

Άρθρο 2.

Η ισχύς της παρούσας απόφασης αρχίζει από τη δημοσιευσή της στην Εφημερίδα της Κυβέρνησης.

Σημείωση:

Κατά της παρούσας απόφασης επιτρέπεται η υποβολή ενστάσεως προς το Υπ.ΠΕ.ΧΩ.Δ.Ε. Δ/νση Οικισμού εντός ανατρεπτικής προθεσμίας 30 ημερών από της κοινοποιήσεως της παρούσης.

Η απόφαση αυτή να δημοσιευθεί στην Εφημερίδα της Κυβέρνησης.

Λιβαδειά, 5 Νοεμβρίου 1987

Ο Νομαρχών Διευθυντής

Σ. ΝΙΚΟΛΑΟΥ

Απόσπασμα από το εγκεκριμένο Σχέδιο ΛΙΒΑΔΕΙΑΣ Γ.Φ. Γ 22-2

ΚΛΙΜΑΚΑ 1: 500

ΟΔΟΣ ΟΛΥΜΠΙΑΣ

ΟΔΟΣ ΚΑΡΑΓΙΑΝΝΟΠΟΥΛΟΥ

ΟΔΟΣ ΑΝΑΣΤΑΣΙΑΔΗ

Α

Β

Ιδιοκτησία ΡΟΖΑΝΑ

Ιδιοκτησία ΠΙΠΕΡΙΔΗ

ΟΡΟΙ ΔΟΜΗΣΗΣ

A-B

3914/87

25-11-86

ΤΕΧΝΙΚΗ ΕΚΘΕΣΗ ΟΡΙΣΜΟΥ ΟΙΚΟΔΟΜΙΚΩΝ ΓΡΑΜΜΩΝ

1. Στην προέκταση της Θ΄Θ και σε απόσταση 10,90 m ορίζεται το σημείο Κ.
2. Στην προέκταση της Κ΄Κ και σε απόσταση ... ορίζεται το σημείο Ξ.
3. Η τομή των τμημάτων ΙΘ = 9.00 m και Θ΄Θ = 6.60 ορίζει το σημείο Ο.
4. Η τομή των τμημάτων ΚΗ = 13.00 m και ΙΗ = 10.90 m ορίζει το σημείο Η.
5. Η τομή των τμημάτων ΗΖ = 15.00 και ΝΖ = 11.30 m ορίζει το σημείο Ζ.
6. Η τομή των τμημάτων ΧΕ = 2.00 m και ΦΕ = 6.85 m ορίζει το σημείο Ε.
7. Τα σημεία Δ, Γ, Β, Α προκύπτουν ορισμένα από τον υπάρχοντα ...
8. Τα σημεία Φ, Φ, Τ, Σ, Ρ προκύπτουν ορισμένα από την οικοδομή ...
9. Η τομή των τμημάτων ΡΠ = 15.40 m και ΧΠ = 6.00 m ορίζει το σημείο Π.
10. Τα σημεία Ο και Ξ προκύπτουν ορισμένα από των οικοδομή ΤΑΓΚΑΛΙΓΚΑ - ΑΓΡΑΦΙΩΤΗ.
11. Η τομή των τμημάτων ΝΟ = 11.00 m και ΞΝ = 14.65 ορίζει το σημείο Ν.

ΛΙΒΑΔΕΙΑ ΙΟΥΝΗΣ 86

Ο ΜΗΧΑΝΙΚΟΣ

Αριθ. Τ.Π. οικ. 6830 (2)

Καθορισμός ορίων, όρων και περιορισμών δόμησης του οικισμού Κορωνίδα Νάξου και κατηγορία αυτού.

Η ΝΟΜΑΡΧΗΣ ΚΥΚΛΑΔΩΝ

Έχοντας υπόψη:

1. Τις διατάξεις του από 24.4.85 Π.Δ. (ΦΕΚ 181 Δ/3.5.1985) «περί τρόπου καθορισμού ορίων οικισμού της Χώρας, κατηγορίες αυτών και καθορισμός όρων και περιορισμών δόμησης».

2. Τις προτάσεις των ιδιωτών μελετητών μηχ/κών, στους οποίους ανατέθηκε σχετική μελέτη στα πλαίσια του προγράμματος των ανοικτών πόλεων, που αφορούν στον προσδιοριμό των ορίων των υπόψη οικισμών.

3. Τα δελτία αρχιτεκτονικής αναγνώρισης των οικισμών που συμπληρώθηκαν από τους προαναφερόμενους μελετητές κατά τις υποδείξεις των σχετικών προδιαγραφών του ΥΧΟΠ.

4. Τα πληθυσμιακά στοιχεία της τελευταίας απογραφής του Κράτους της ΕΣΥΕ.

5. Την υπ' αριθ. 53/25.6.87 γνωμοδότηση του Συμβουλίου ΧΟΠ του Νομού.

6. Την υπ' αριθ. 14/29.3.87 απόφαση του Κοινοτικού Συμβουλίου.

7. Τις ενστάσεις των ενδιαφερομένων, αποφασίζουμε:

1. Κατατάσουμε τον οικισμό στην κατηγορία:

ΣΥΝΕΚΤΙΚΟΣ – ΜΙΚΡΟΣ – ΕΝΔΙΑΦΕΡΩΝ – ΣΤΑΣΙΜΟΣ.

2. Καθορίζουμε τα όρια του οικισμού: Κορωνίδα Νάξου, όπως αυτά φαίνονται στη συνοδεύτική αεροφωτογραφία της παρούσας απόφασης με κλίμακα 1/2.000 περίπου που αποτελεί αναπόσπαστο μέρος της απόφασης αυτής και συντάχθηκε βάσει στοιχείων μελετών και επιτόπου ελέγχου.

3. Καθορίζουμε τους ακόλουθους Γενικούς και Ειδικούς όρους και περιορισμούς Δόμησης.

Α. Γενικοί όροι δόμησης.

1. Εντος των ορίων των οικισμών ισχύουν οι γενικοί όροι δόμησης που προβλέπονται από το Π.Δ. ΦΕΚ 181/3.5.1985, όπως τροποποιήθηκε και ορίζεται αρτιότητα 500,00 $μ^2$.

Εντός των ορίων του οικισμού θεωρούνται και οι ιδιοκτησίες που έχουν πρόσωπο στην επαρχιακή οδό και βρίσκονται έξω απο το χαραγμένο όριο. Για τις ιδιοκτησίες αυτές ορίζεται αρτιότητα 2.000 $μ^2$ και η οικοδομική γραμμή ορίζεται σε απόσταση 5,00 $μ^2$ από τη ρυμοτομική.

2. Κατά παρέκκλιση εντός των ορίων των οικισμών θεωρούνται άρτια τα οικόπεδα με όποιο εμβαδόν είχαν στις 3.5.1985 ημέρα Δημοσίευσης του απο 24.4.1985 Δ/τος.

8. ΕΙΔΙΚΟΙ ΟΡΟΙ ΔΟΜΗΣΗΣ:

Β1) ΔΙΑΤΑΞΗ ΟΡΙΩΝ:

α) Ο ΜΕΓΙΣΤΟΣ ενιαίος επιτρεπόμενος οικοδομικός όγκος κτιρίου δεν δίναται να υπερβαίνει τα 800 Μ3 (υπέρ τη στάθμη του φυσικού εδάφους) έστω και αν το ενιαίο λειτουργικό κτίριο έχει όγκο μεγαλύτερο του παραπάνω καθοριζόμενου.

Εις περίπτωση κτιρίου με όγκο μεγαλύτερου των οκτακοσίων (800) Μ3 επιβάλλεται η υποδιαίρεση του όγκου τούτου. Οι τμηματικοί όγκοι του ενιαίου κτιρίου πρέπει να διαχωρίζονται είτε ως πρώτο ύψος (διαφορά στάθμης) είτε ως προς τις κατόψεις (μετάθεση κατόψεων τουλάχιστον κατά ένα και μισό μέτρο (1,50) κατά την μία ή άλλη κύρια διεύθυνση.

β) Το μέγιστο συνεχές και ενιαίο τμήμα όψεως του κτιρίου δεν δύναται να υπερβαίνει τα (12) μέτρα μήκους. Σε περίπτωση μεγαλύτερου μήκους πρόσοψης, αυτή πρέπει να διαιρείται μορφολογικά σε περισσότερα τμήματα, έστω και αν αφορά ενιαίο λειτουργικά κτίριο.

Β2) ΣΤΕΓΑΣΗ ΚΤΙΡΙΩΝ:

– Τρόπος: ΔΩΜΑ

– Υλικό: ΜΠΕΤΟΝ ή παραδοσιακοί τρόποι (τράβες – πέτσωμα)

–Χρώμα: ΛΕΥΚΟ

Το στηθαίο του δώματος πρέπει να διαμορφώνεται κατά τα παραδοσιακά πρότυπα (σαμάρι), συμπαγές και πλάτους 0,40 έως 0,60 του μέτρου και ύψους 0,30 του μέτρου.

Μπορεί να ξεπεράσει το παραπάνω ύψος για την οπτική κάλυψη ηλιακού συλλέκτη και τούτο μετά από έγκριση της ΕΠΑΕ. Σε καμμία περίπτωση δε θα ξεπερνά τα 0,70 του μέτρου..

Β3) ΕΞΩΣΤΕΣ:

α) Επιτρέπεται η κατασκευή ανοιχτών εξωστών με μέγιστο πλάτος 1,00 μ.

Το μήκος των εξωστών ορίζεται σε 2,00 μ. μέγιστον.

– Η μέγιστη απόσταση μεταξύ δύο διαδοχικών εξωστών ορίζεται εις 2,00 μέτρα.

Αποκλείεται η κατασκευή εξωστών σε απόσταση μικρότερη του 1,00 μέτρου απο τις αχμές των όψεων του κτιρίου.

– Η κατώτερη δε επιφάνεια οιουδήποτε δομικού στοιχείου του εξώστη πρέπει να βρίσκεται το λιγότερο 2,40 μ. από τη στάθμη του διαμορφωμένου εδάφους.

– Αποκλείονται οι γωνιακοί ακάλυπτοι εξώστες.

Β4) ΚΛΙΜΑΚΕΣ:

Επιτρέπεται η κατασκευή ανοικτών κλιμάτων. Οι κλίμακες αυτές πρέπει να κατασκευάζονται υποχρεωτικά συμπαγείς και πρέπει να τοποθετούνται παράλληλα (όχι κάθετοι ή υπο γωνία) προς το σώμα του κτιρίου.

Β5) ΣΤΗΘΑΙΑ – ΚΙΓΚΛΙΔΩΜΑΤΑ:

α) Τα στηθαία των κλιμάκων και των βεραντών σε εσοχή κατασκευάζονται αποκλειστικά συμπαγή ή ξύλινα με κουπαστή και ορθοστάτες απλής ορθογωνικής διατομής.

β) τα στηθαία των ανοικτών εξωστών κατασκευάζονται αποκλειστικά από ξύλινα κιγκλιδώματα (τα μεταλλικά παραδοσιακά κιγκλιδώματα επιτρέπονται εφ' όσον συναντώνται στον οικισμό και μετά από έγκριση της ΕΠΑΕ).

Β6) ΑΝΟΙΓΜΑΤΑ (εξωτερικά):

– Το άθροισμα των επιφανειών των ανοιγμάτων πάσης φύσεως δεν πρέπει να υπερβαινει το 20%.

– Τα ανοίγματα στις όψεις του κτιρίου οφείλουν να υπακούουν στην αναλογία ύψους προς πλάτος.

1,5/1 ή 2/1 για τα παράθυρα και 2/1 έως 2,5/1 για τις μονόφυλλους θύρες και 1,5/1 για τις δίφυλλους (Μέγιστο άνοιγμα 1,20).

– Τα παραπάνω ποσοστά είναι ενδεικτικά και μετατρέπονται μετά από έγκριση της ΕΠΑΕ όταν προτείνονται βιοκλιματικές λύσεις.

– Η απόσταση μεταξύ δύο διαδοχικών ανοιγμάτων κατά την οριζόντια έννοια ορίζεται σε 0,50 Μ το μέγιστο.

Β7) ΚΟΥΦΩΜΑΤΑ (ΕΞΩΤΕΡΙΚΑ).

– Υλικό: Ξύλο.

– Τύπος: Ταμπλαδωτά, χαρφωτά (σανιδωτά) ή περσιδωτά (μετά απο έγκριση της ΕΠΑΕ.

– Χρώμα μπλέ, καφεκόκκινο, γκρίζο, πράσινο.

– Τα τζαμιλίκια των παραθύρων θα πρέπει να υποδιαιρούνται με 2 τουλάχιστον καΐτια κατά την έννοια του ύφους.

– Επιτρέπονται οι φεγγίτες.

Αποκλείονται τα συρόμενα εξωτερικά παραθυρόφυλλα.

Β8) ΠΕΡΙΦΡΑΞΗ:

Τύπος: Χαμηλός μανδρότοιχος μέγιστου ύφους 1,50 μ. Το ύφος αυτό θα μπορεί να φθάσει μέχρι τα 2,00 μ. εφ' όσον το στοιχείο αυτό συναντάται στον οικισμό και μετά από έγκριση της ΕΠΑΕ.

Υλικό: Λιθοδομή που μπορεί να μείνει ανεπίχριστη. Όταν χρησιμοποιείται άλλο δομικό υλικό θα πρέπει να έχει ελάχιστο πλάτος 0,50 μ. και να χαλύπτεται με επίχρισμα.

Χρώμα: Λευκό (υδρόχρωμα).

Β9) ΓΕΝΙΚΑ:

α) Δεν επιτρέπεται η τοποθέτηση λυομένων οικισμών, τροχόσπιτων, «τροχοβίλλων».

β) Επιτρέπεται η τοποθέτηση απλών έγχρωμων επιγραφών (καταστήματα – Ξενοδοχεία) μέγιστου μήκους όχι μεγαλύτερου από το πλά-

τος του ανοίγματος που αντιστοιχούν και ύψους (0,70) μ. το μέγιστο. Ο φωτισμός γίνεται με απλά διακριτικά φωτιστικά στοιχεία (SPOTS).

– Αποκλείονται οι φωτισμοί τύπου «NEON».

γ) Αποκλείεται η τοποθέτηση τεντών σε οιουσδήποτε χώρους πλην των ισογείων χώρων, κέντρων αναψυχής, εστιατορίων, και τούτο μετά απο την κρίση της ΕΠΑΕ (χρώμα – μορφή – υλικό).

– Επιτρέπεται η κατασκευή οριζοντίων σκιαδίων απο καλαμωτή ή λευκό καραβόπανο μόνο εντός των αυλών.

δ) Αποκλείεται η τοποθέτηση λυομένων πρόχειρων κατασκευών επι κοινοχρήστων χώρων (λούνα πάρκ,...) χωρίς την προηγούμενη έγκριση της ΕΠΑΕ.

ε) Απαγορεύεται η κατασκευή γέφυρας προσπέλασης λόγω κλίσης του εδάφους στις επι της επαρχιακής οδού οικοδομές.

Β10) α) Πριν απο οποιαδήποτε κατάτμηση οικοπέδων εντός των ορίων του οικισμού θα πρέπει να θεωρείται το σχετικό τοπογραφικό διάγραμμα απο το Τμήμα Πολεοδομίας και Π.Ε. της Νομαρχίας, ώστε να εξασφαλίζεται η συνέχεια των υπαρχόντων κοινόχρηστων χώρων σύμφωνα με τα οριζόμενα στις διατάξεις της παρ. 1 του άρθρου 6 του απο 24.4.85 Δ/τος.

β) Να εξασφαλίζεται οπωσδήποτε η συνέχεια των υφισταμένων εγκεχριμένων δρόμων του οικισμού.


Κατά τα λοιπά ισχύουν τα οριζόμενα στο Δ/γμα της 24.4.85 (ΦΕΚ 181 Δ/3.1985).

Η παρούσα απόφαση με το σχεδιάγραμμα οριοθέτησης του οικισμού που την συνοδεύει να δημοσιευθεί στην Εφημερίδα της Κυβέρνησης.

Ερμούπολη, 5 Οκτωβρίου 1987

Ο Νομάρχης

ΓΕΩΡΓΙΟΣ ΗΛΙΑΚΟΠΟΥΛΟΣ

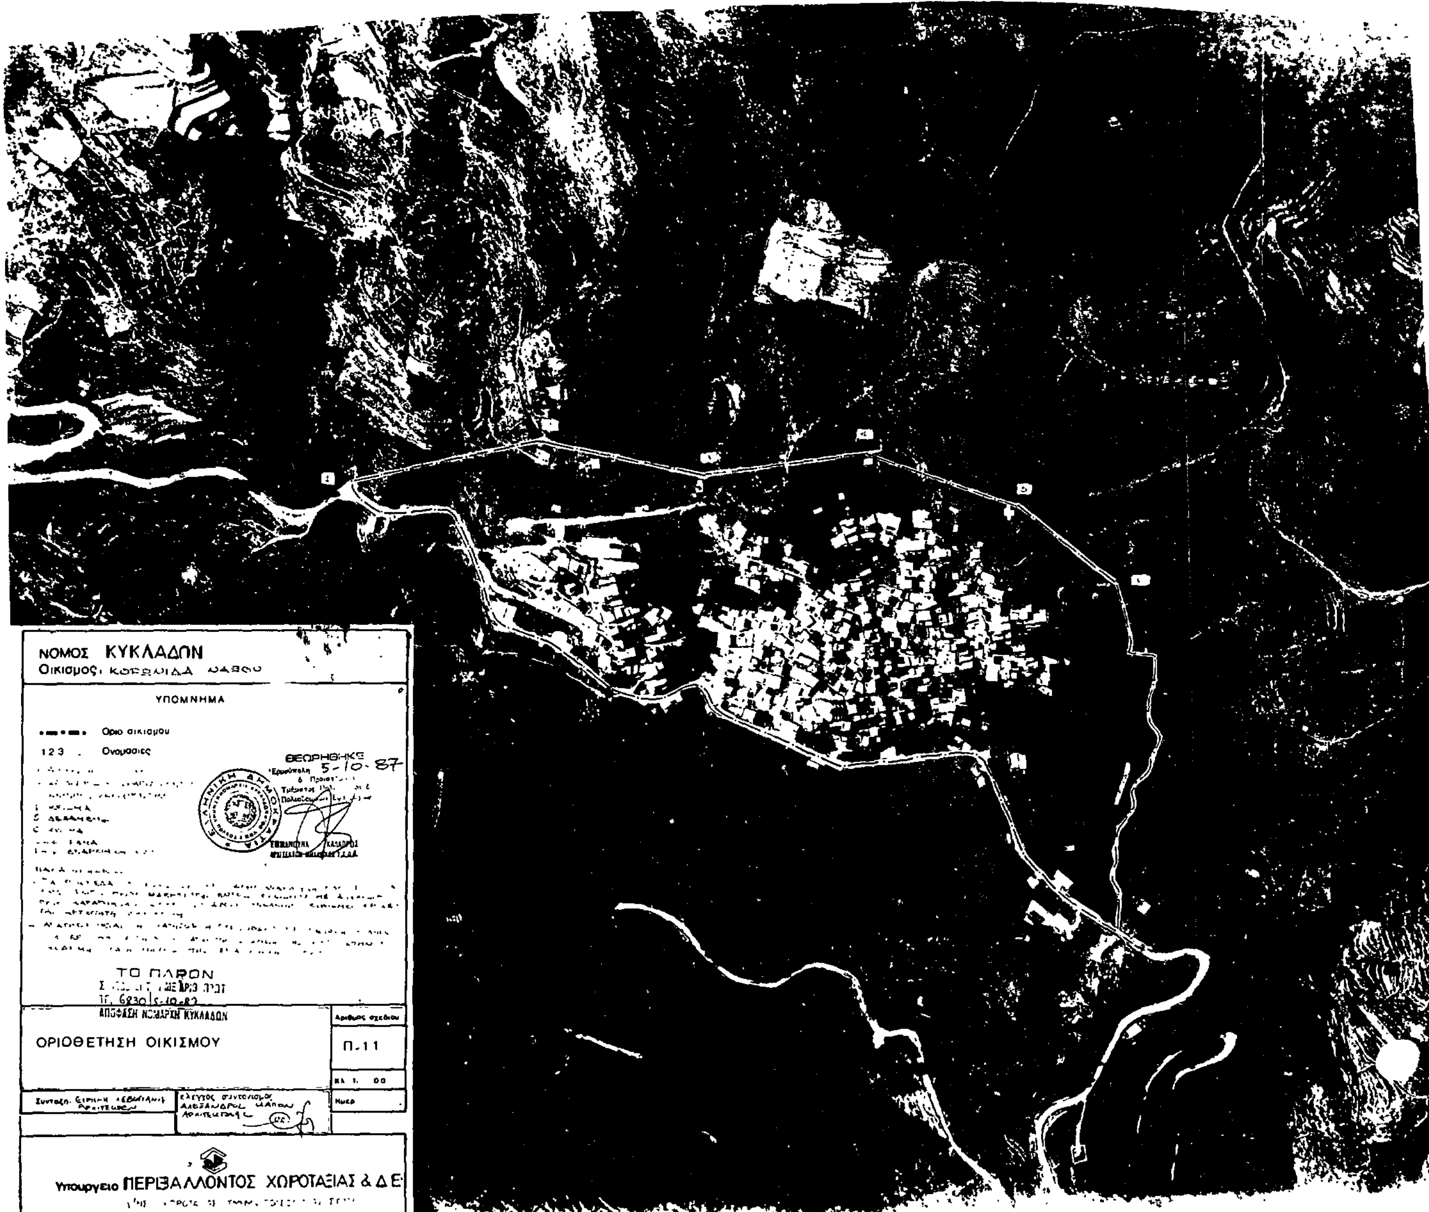

Αριθ. Τ.Π. 5985 (3)

Χαρακτηρισμός ως κύριας κοινοτικής οδού, της οδού Πόλη Μυκόνου – Πλατύ Γιαλού στη Μύκονο.

Ο ΝΟΜΑΡΧΗΣ ΚΥΚΛΑΔΩΝ

Έχοντας υπόψη:

1. Τον Ν. 3200/55 «περί διοικητικής αποκεντρώσεως» σε συνδιασμό με το Ν.Δ. 532/70/Β.Δ. 712/70, Ν.Δ. 950/72, 291/73.

2. Την κοινή απόφαση των Υπουργών Προεδρίας της Κυβέρνησης και Χωροταξίας Οικισμού και Περιβάλλοντος με θέμα Κωδικοποίηση, τροποποίηση και συμπλήρωση συλλογικών οργάνων Γνωμοδοτικής και Αποφασιστικής αρμοδιότητας Υπουργείου Χ.Ο.Π. σε κείμενο ενιαίο (Υ. αριθ. 75724/1151 ΦΕΚ 767/Β).

3. Τις διατάξεις του Ν.Δ. 17.7.23 περί σχεδίων πόλεων κ.λπ.

4. Τις διατάξεις του Π.Δ. 24.5.85 ΦΕΚ 270/Δ άρθρο 1 «Η αναγνώριση των οδών αυτών σε κυριότερους ή μοναδικούς γίνεται με απόφαση του οικείου Νομάρχη μετά απο γνώμη του ΣΧΟΠ του Νομού».

5. Τη με αριθ. 18/1987 απόφαση του Δήμου Μυκονίων.

6. Τη γνώμη του ΣΧΟΠ του Νομού που διατυπώθηκε στην 10η Συνεδρίαση της 25.6.87 Πράξη 60η για αναγνώριση δρόμου ως κύριου δημοτικού βάσει του διατάγματος της εκτός σχεδίου δόμησης, αποφασίζουμε:

Αναγνωρίζουμε σαν κύρια δημοτική οδό στην οποία έχουν εφαρμογή οι οικείες διατάξεις του αρ. 1 του Π.Δ. 24.5.85 (ΦΕΚ 270/Δ/ 31.5.86), την οδό που συνδέει την πόλη της Μυκόνου με τον Πλατύ Γιαλό η οποία αρχίζει απο την πόλη της Μυκόνου και συγκεκριμένα απο τις ιδιοκτησίες (α) Μιχ. Μονογυιού, (β) Ηρ. Κοντόσταυλου, (γ) Μαρίας Ανδρόνικου, (δ) Ιωάννας Ξυδάκη και καταλήγει στον οικισμό Πλατύ Γιαλό και μεταξύ των ιδιοκτησιών, (ε) και (ζ) Ιωάννη Κουσαθανά όπως φαίνεται στο συνημμένο τοπογραφικό διάγραμμα.

Η απόφαση αυτή μαζί με το διάγραμμα να δημοσιευθεί στην Εφημερίδα της Κυβέρνησης.

Ερμούπολη, 25 Σεπτεμβρίου 1987

Ο Νομάρχης

ΓΕΩΡΓΙΟΣ ΗΛΙΑΚΟΠΟΥΛΟΣ

ΥΠΟΥΡΓΕΙΟ ΧΩΡ/ΞΙΑΣ ΟΙΚΙΣΜΟΥ & ΠΕΡ/ΝΤΟΣ
ΔΙΕΥΘΥΝΣΗ ΧΑΡΤΟΓΡΑΦΗΣΕΩΝ

ΜΥΚΟΝΟΣ

ΦΥΛΛΟ

ΝΗΣΟΣ ΜΥΚΟΝΟΣ

Ορμ. Πάν
Ορμ. Χουλάκια
Ορμ. Τούρλος
ΜΥΚΟΝΟΣ

ΝΟΜΟΣ ΚΥΚΛΑΔΩΝ

ΑΝΑΓΝΩΡΙΣΗ ΔΡΟΜΟΥ ΒΑΣΕΙ ΤΟΥ Π.Δ 24.5.85

ΝΗΣΟΣ : ΜΥΚΟΝΟΣ

Υπομνημα

1 Διασταυρωση με δρομο Μυκονου - Αγιου Ιωαννου. (Θεσις Οστμπιωα)
2 Διασταυρωση με δρομο αεροδρομιου.
3 Διασταυρωση με δρομο προς Αγιο-Λαζαρο
4 Διασταυρωση με δρομο προς Ψαρου
5 Παραλια Πλατυ Γιαλου.-

Παρατηρηση

Το πλατος του δρομου ειναι 8.00 m

Το μηκος του δρομου ειναι

Απο 1 εως 2 : 530.00 m
" 2 " 3 · 1600.00 m
" 3 " 4 · 800.00 m
" 4 " 5 · 500.00 m

ο Μηχανικος

ΧΡΗΣΤΟΣ Γ. ΒΕΡΩΝΗΣ
ΔΙΠΛ. ΠΟΛΙΤΙΚΟΣ ΜΗΧΑΝΙΚΟΣ
ΕΘΝΙΚΟΥ ΜΕΤΣΟΒΙΟΥ ΠΟΛΥΤΕΧΝΕΙΟΥ
ΑΡ. ΜΗΤΡΩΟΥ 29860 ΜΕΛΟΣ Τ.Ε.Ε.
ΠΟΛΙΣ: ΜΥΚΟΝΟΣ ΤΗΛΕΦ. 22.640

ΤΟ ΠΑΡΟΝ
ΣΥΝΟΔΕΥΕΙ ΤΗΝ ΜΕ ΑΡΙΘ. ΠΡΩΤ.
ΤΠ. 5985/25.9.83
ΑΠΟΦΑΣΗ ΝΟΜΑΡΧΗ ΚΥΚΛΑΔΩΝ

ΘΕΩΡΗΘΗΚΕ
Ερμούπολη 25/9/83
ό Προϊστάμενος
Τμήματος Πολεοδομίας &
Πολεοδομικών Εφαρμογών

Η Ελέγξασα

Ε. Αρμάνη
Τεχν. Τοπ. Μηχ.

ΑΠΟΦΑΣΗ ΝΟΜΑΡΧΗ ΚΥΚΛΑΔΩΝ

ΘΕΩΡΗΘΗΚΕ
Ερμούπολη 23/9/87

ΜΥΚΟΝΟΣ

Όρμ. Ορνός

Όρμ. Πλατύς Γιαλός

Ακ. Αλογόμαντρα

Ν. ΔΗΛΟΣ

ΔΙΑΥΛΟΣ ΔΗΛΟΥ

Ν. ΡΗΝΕΙΑ

ΤΟ ΤΟΠΟΓΡΑΦΙΚΟ ΥΠΟΒΑΘΡΟ ΠΡΟΕΡΧΕΤΑΙ ΑΠΟ ΜΕΓΕΘΥΝΣΗ ΤΟΥ ΧΑΡΤΗ ΤΗΣ ΓΕΩΓΡΑΦΙΚΗΣ ΥΠΗΡΕΣΙΑΣ ΣΤΡΑΤΟΥ ΚΛΙΜΑΚΟΣ 1:50.000 ΕΚΔΟΣΗΣ 1979.

Κλίμαξ 1:25000

ΛΕΞΙΛΟΓΙΟΝ

Αριθ. Τ.Π. 5984 (4)

Αναγνώριση ανωνύμου οδού στην Ερμούπολη μεταξύ των οδών Σαμίου – Κ. Παλαιολόγου – Ορφανίδου – Ι. Ρήγα ως προϋφισταμένης του 1923 και χαρακτηρισμός αυτής ως διατηρητέας.

Ο ΝΟΜΑΡΧΗΣ ΚΥΚΛΑΔΩΝ

Έχοντας υπόψη:

1. Το Ν. 3200/55 «περί διοικητικής αποκεντρώσεως» σε συνδιασμό με το Ν.Δ. 532/70, Β.Δ. 712/70, Ν.Δ. 950/72, 291/73.

2. Τις διατάξεις του Ν. 1032/1980 «περί συστάσεως του Υπουργείου Χωροταξίας, Οικισμού και Περιβάλλοντος.

3. Την κοινή απόφαση των Υπουργών Προεδρίας της Κυβέρνησης και Χωροταξίας Οικισμού και Περιβάλλοντος με θέμα «Κωδικοποίηση, τροποποίηση και συμπλήρωση συλλογικών οργάνων Γνωμοδοτικής και Αποφασιστικής αρμοδιότητας Υπουργείου Χωροταξίας, Οικισμού και Περιβάλλοντος σε κείμενο ενιαίο» (Υπ. αριθ. 75724/1151 ΦΕΚ 767/ Β).

4. Τις διατάξεις του άρθρου 20 του Ν.Δ. 17.7.23 περί σχεδίων πόλεων κ.λπ.

5. Την Ε 20014/34/77 σχετικά με ιδιωτικές οδούς που προϋπάρχουν του 1923.

6. Τη με αριθ. 67/87 απόφαση του Δημοτικού Συμβουλίου του Δήμου της Ερμούπολης.

7. Τη γνώμη του Συμβουλίο Χωροταξίας, Οικισμού και Περιβάλλοντος του Νομού που διατυπώθηκε στην 10ην Συνεδρίαση 25.6.87 Πράξης 57ης, αποφασίζουμε:

Αναγνωρίζουμε ως προϋφισταμένη του 1923 και τη χαρακτηρίζουμε διατηρητέα την ανώνυμο οδό εντός του σχεδίου πόλεων στην Ερμούπολη η οποία αρχίζει από την οδό Κ. Παλαιολόγου συγκεχριμένα από τις ιδιοκτησίες (Α) Ευστρ. και Γεωργ. Ψαρούδα και (Ε) Εμμ Σαβέρα και καταλήγει σε αδιέξοδο στην ιδιοκτησία Μ. Φραντζή, όπως φαίνονται στο συνημμένο τοπογραφικό διάγραμμα.

Για τα οικόπεδα δε που έχουν πρόσωπο στην οδό αυτή ισχύουν οι διατάξεις που ισχύουν για τις εγκεχριμένες οδούς του ρυμοτομικού σχεδίου Ερμούπολης.

Η απόφαση αυτή να δημοσιευθεί στην Εφημερίδα της Κυβερνήσεως.

Ερμούπολη, 26 Οκτωβρίου 1987

Ο Νομάρχης

ΓΕΩΡΓ. ΗΛΙΑΚΟΠΟΥΛΟΣ

Τοπογραφικό Διάγραμμα


οικοδομικού τετραγώνου μεταξύ των οδών:

ΣΑΜΙΟΥ – Κ. ΠΑΛΑΙΟΛΟΓΟΥ – ΟΡΦΑΝΙΔΟΥ – Ι. ΡΗΓΑ

για διατήρηση δρόμου προϋφιστάμενου του 1923

ΙΔΙΟΚΤΗΣΙΑ Α: ΕΥΣΤΡ. ΚΑΙ ΓΕΩΡΓΙΑ ΨΑΡΟΥΔΑΚΗ

ΔΙΑΣΤΑΣΕΙΣ ΟΔΟΥ

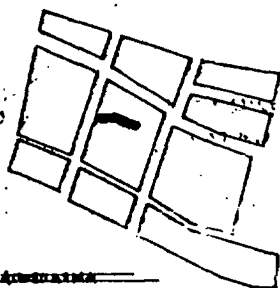

ΤΟ ΠΑΡΟΝ

5984/26.10.87

